

Futura etapa de feria

ブエノスアイレスでは日常的にフェリア（野外マーケット）が開かれ、市民が自由にタンゴを披露し交流する場を担っている。そこで今回、環境ファサードに昇華したフェリアが内包する「未来のステージ」をつくる。日射制御を担う不透明度が異なる膜屋根全体に水を循環することで、室内の熱負荷軽減と都市のヒートアイランド現象の抑制に寄与する計画としている。タンゴステージのミラーはアルゼンチンの歴史的なダンサーのパフォーマンスを映すデバイスの機能を併せ持つ。カフェステージではインフォメーションウォールを設け、ローカルの人々やモノと旅行者を繋げる交流空間として機能する。マンガステージでは世界のマンガと触れ合い、生成AIによりオリジナルキャラデザインを生成し、唯一無二の作品を作る。各ステージが立体的に積み重なることで、独立しながらも相互に多様な活動が連鎖していき、人と文化とまちを育む新たなコミュニティハブとなる。



- 1 インフォメーションステージ
- 2 コミュニティカフェステージ
- 観光客の動線
- タンゴステージへの動線
- マンガステージへの動線



1st Floor Plan Scale 1/100




Elevation Scale 1/100



フェリアの中に浮かぶマンガステージ



吹抜を介して各ステージが交錯



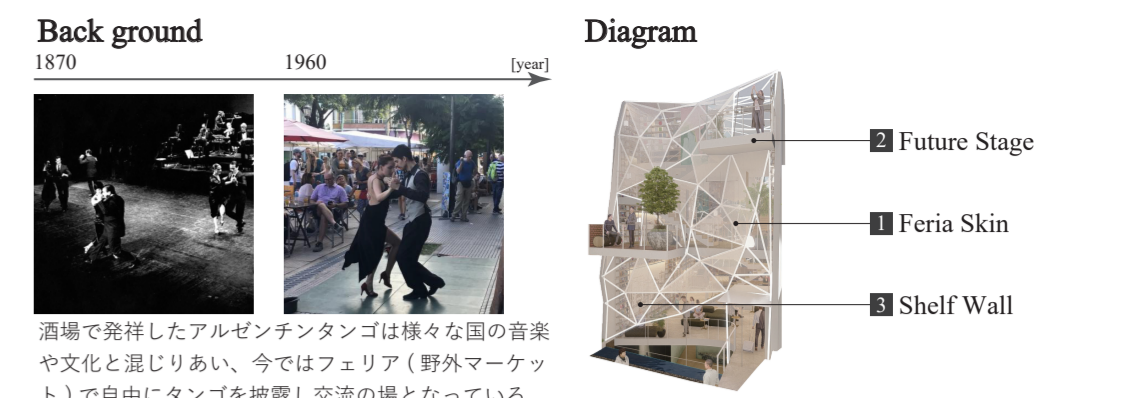


酒場で発祥したアルゼンチンタンゴは様々な国の音楽や文化と混じりあい、今ではフェリア（野外マーケット）で自由にタンゴを披露し交流の場となっている。

Concept

環境ファサードの役割を担う大きなフェリアの中に、タンゴ・カフェ・マンガの「未来のステージ」を入れ子に配置する。各ステージは独立しながらも相互に多様な活動が連鎖し、人と文化をまちを育む新たなハブを作る。

- 1 FERIA Skin
日射制御・排熱抑制・自然通風をおこなう不透明度の異なる5種類の膜屋根・外壁
- 2 Future Stage
次世代技術を掛け合わせたタンゴ・カフェ・マンガの交流の場
- 3 Shelf Wall
収納やディスプレイの機能と伴に、構造体・設備スペースとなる棚

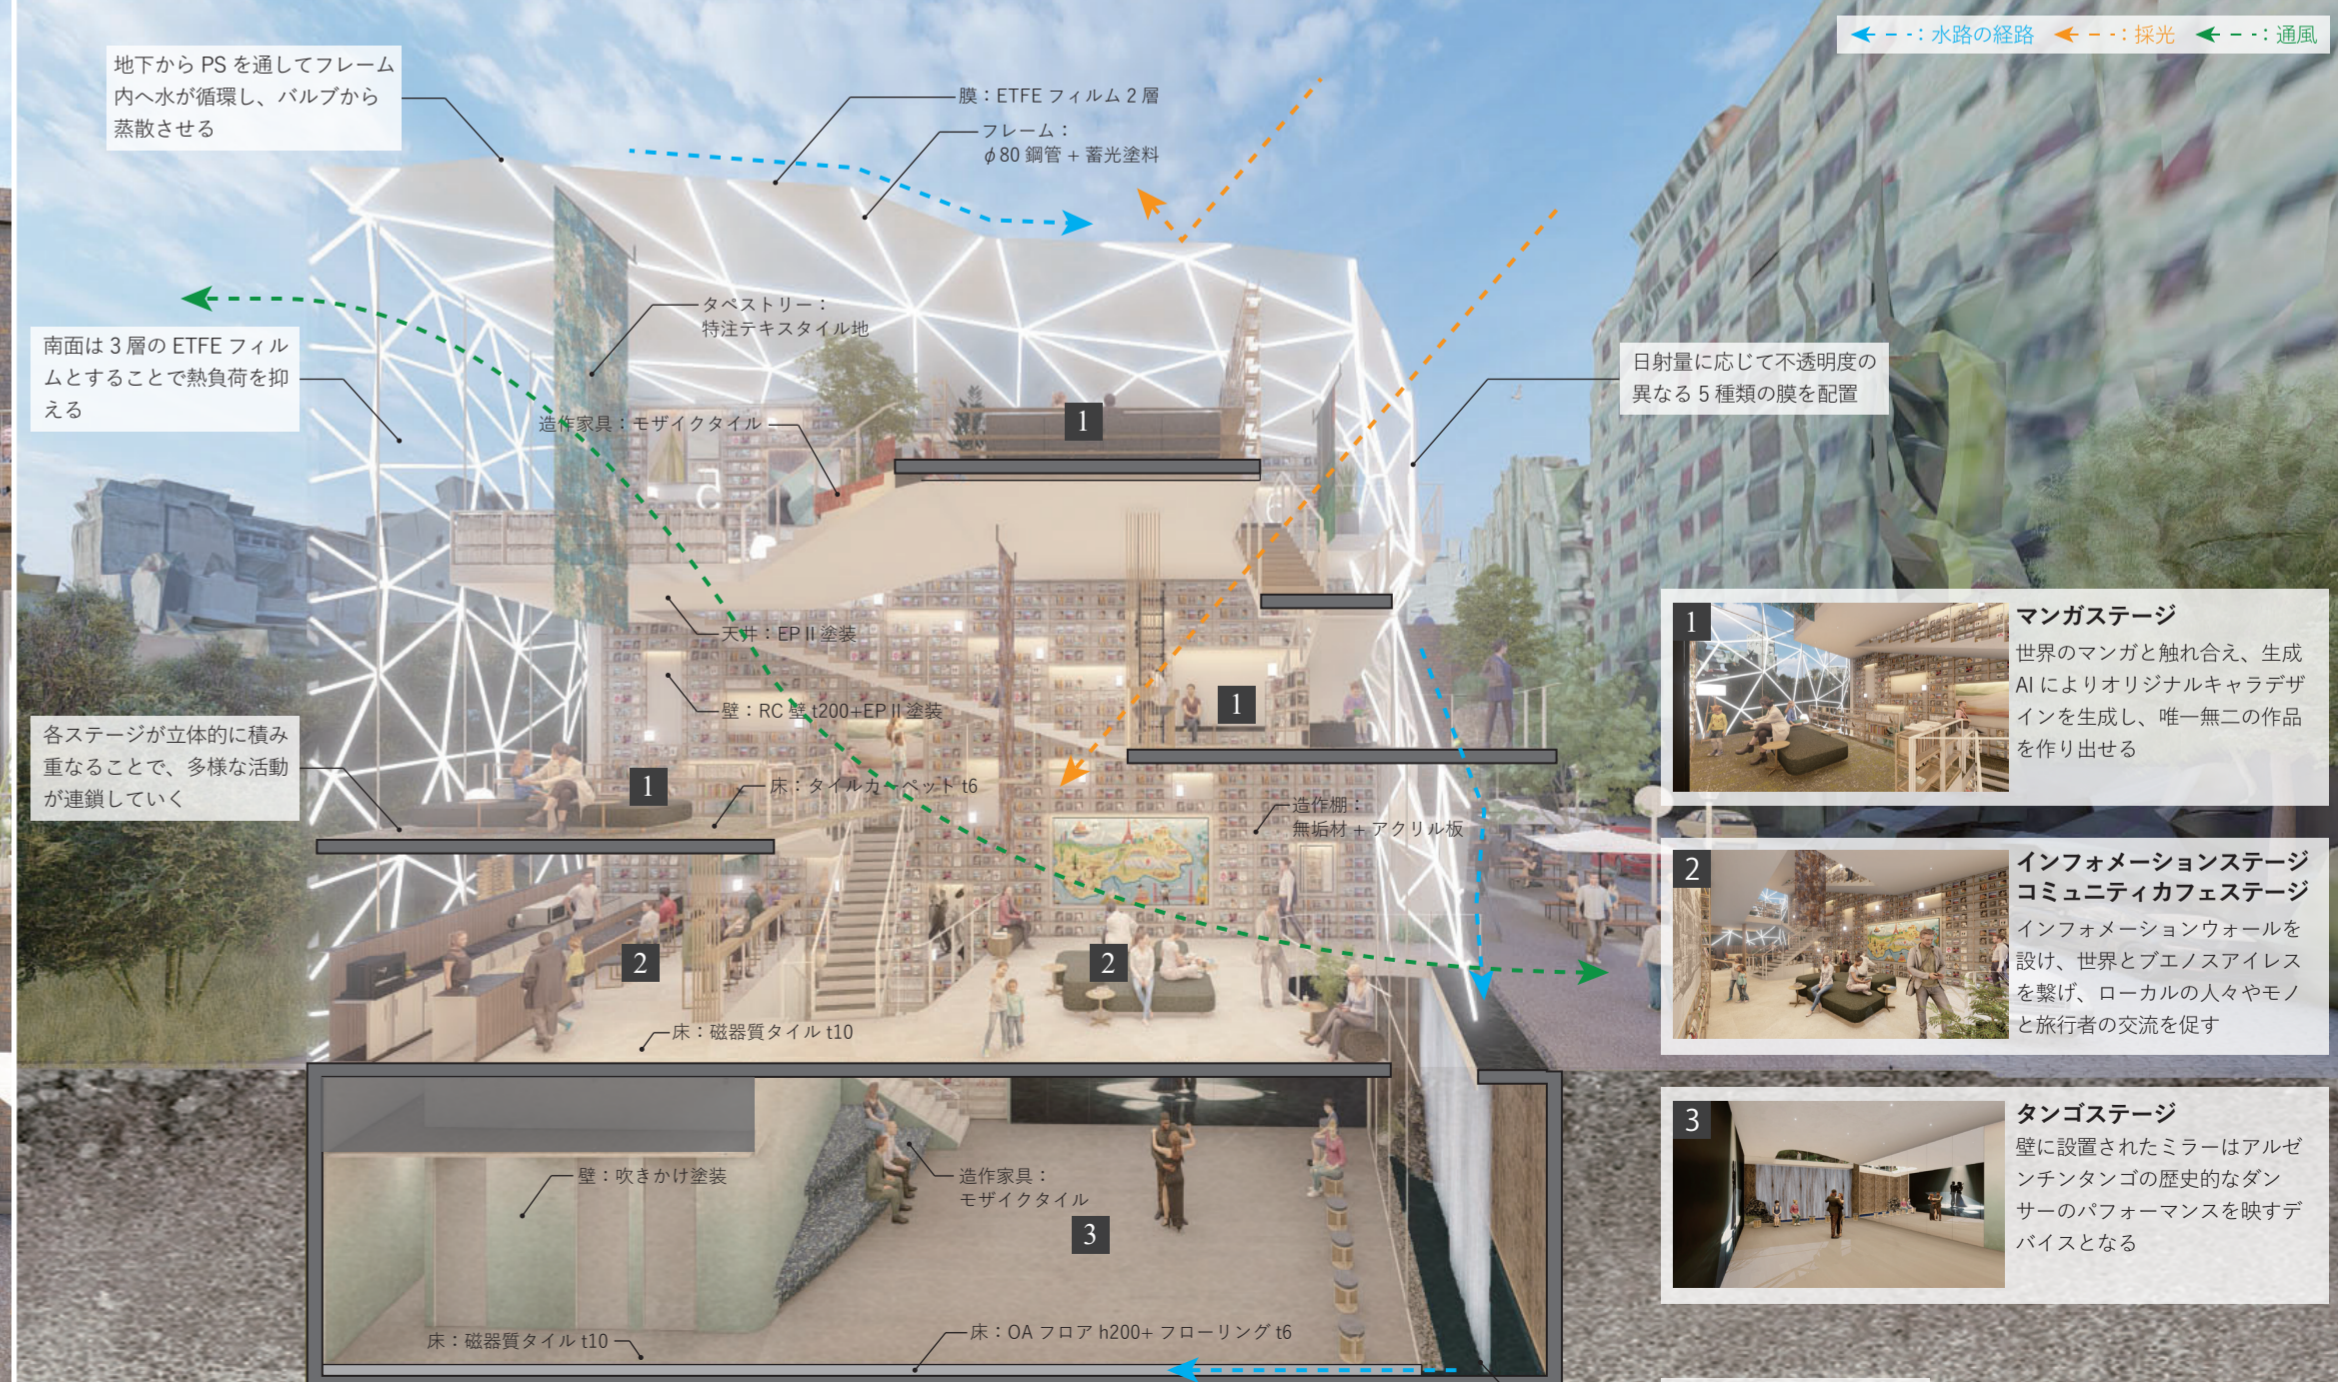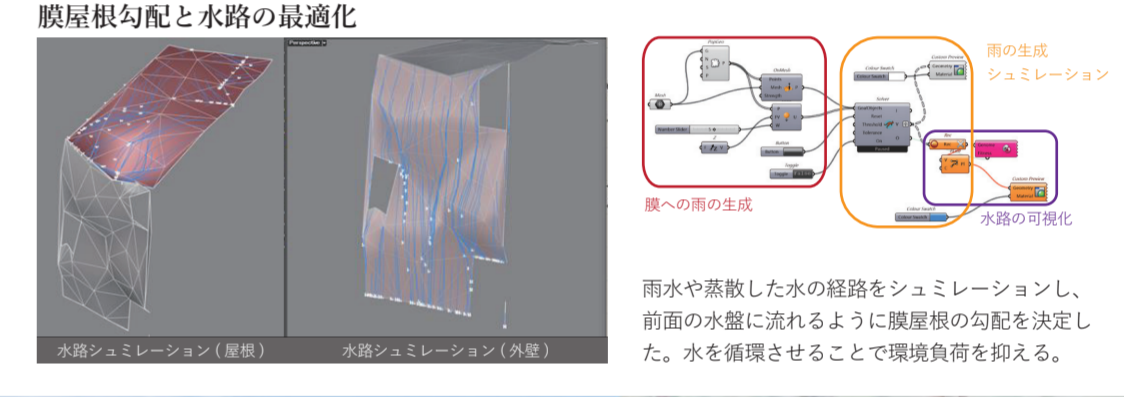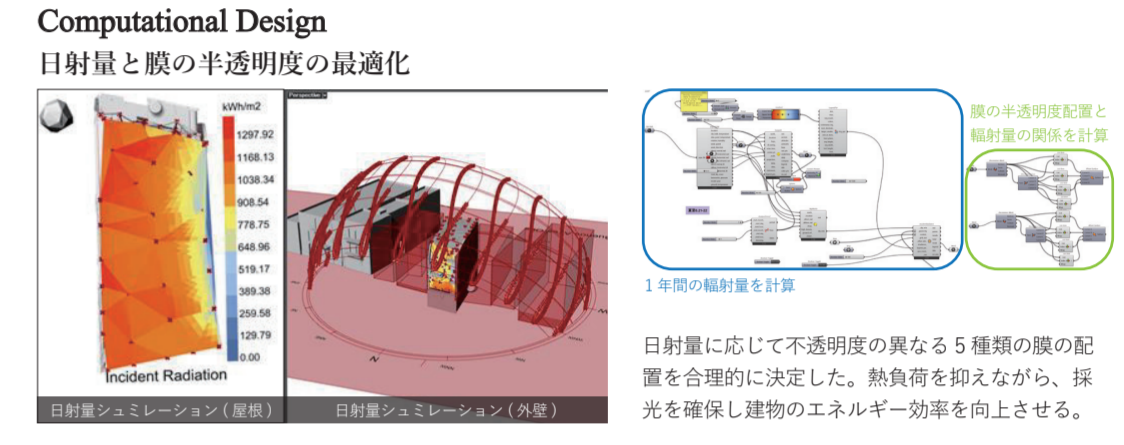

- 1 **マンガステージ**
世界のマンガと触れ合い、生成AIによりオリジナルキャラデザインを生成し、唯一無二の作品を作り出せる
- 2 **インフォメーションステージ
コミュニティカフェステージ**
インフォメーションウォールを設け、世界とブエノスアイレスを繋げ、ローカルの人々やモノと旅行者の交流を促す
- 3 **タンゴステージ**
壁に設置されたミラーはアルゼンチンタンゴの歴史的なダンサーのパフォーマンスを映すデバイスとなる

A-A' Section Scale 1/100